


RZUT PIERWSZEGO PIĘTRA
ARANŻACJA

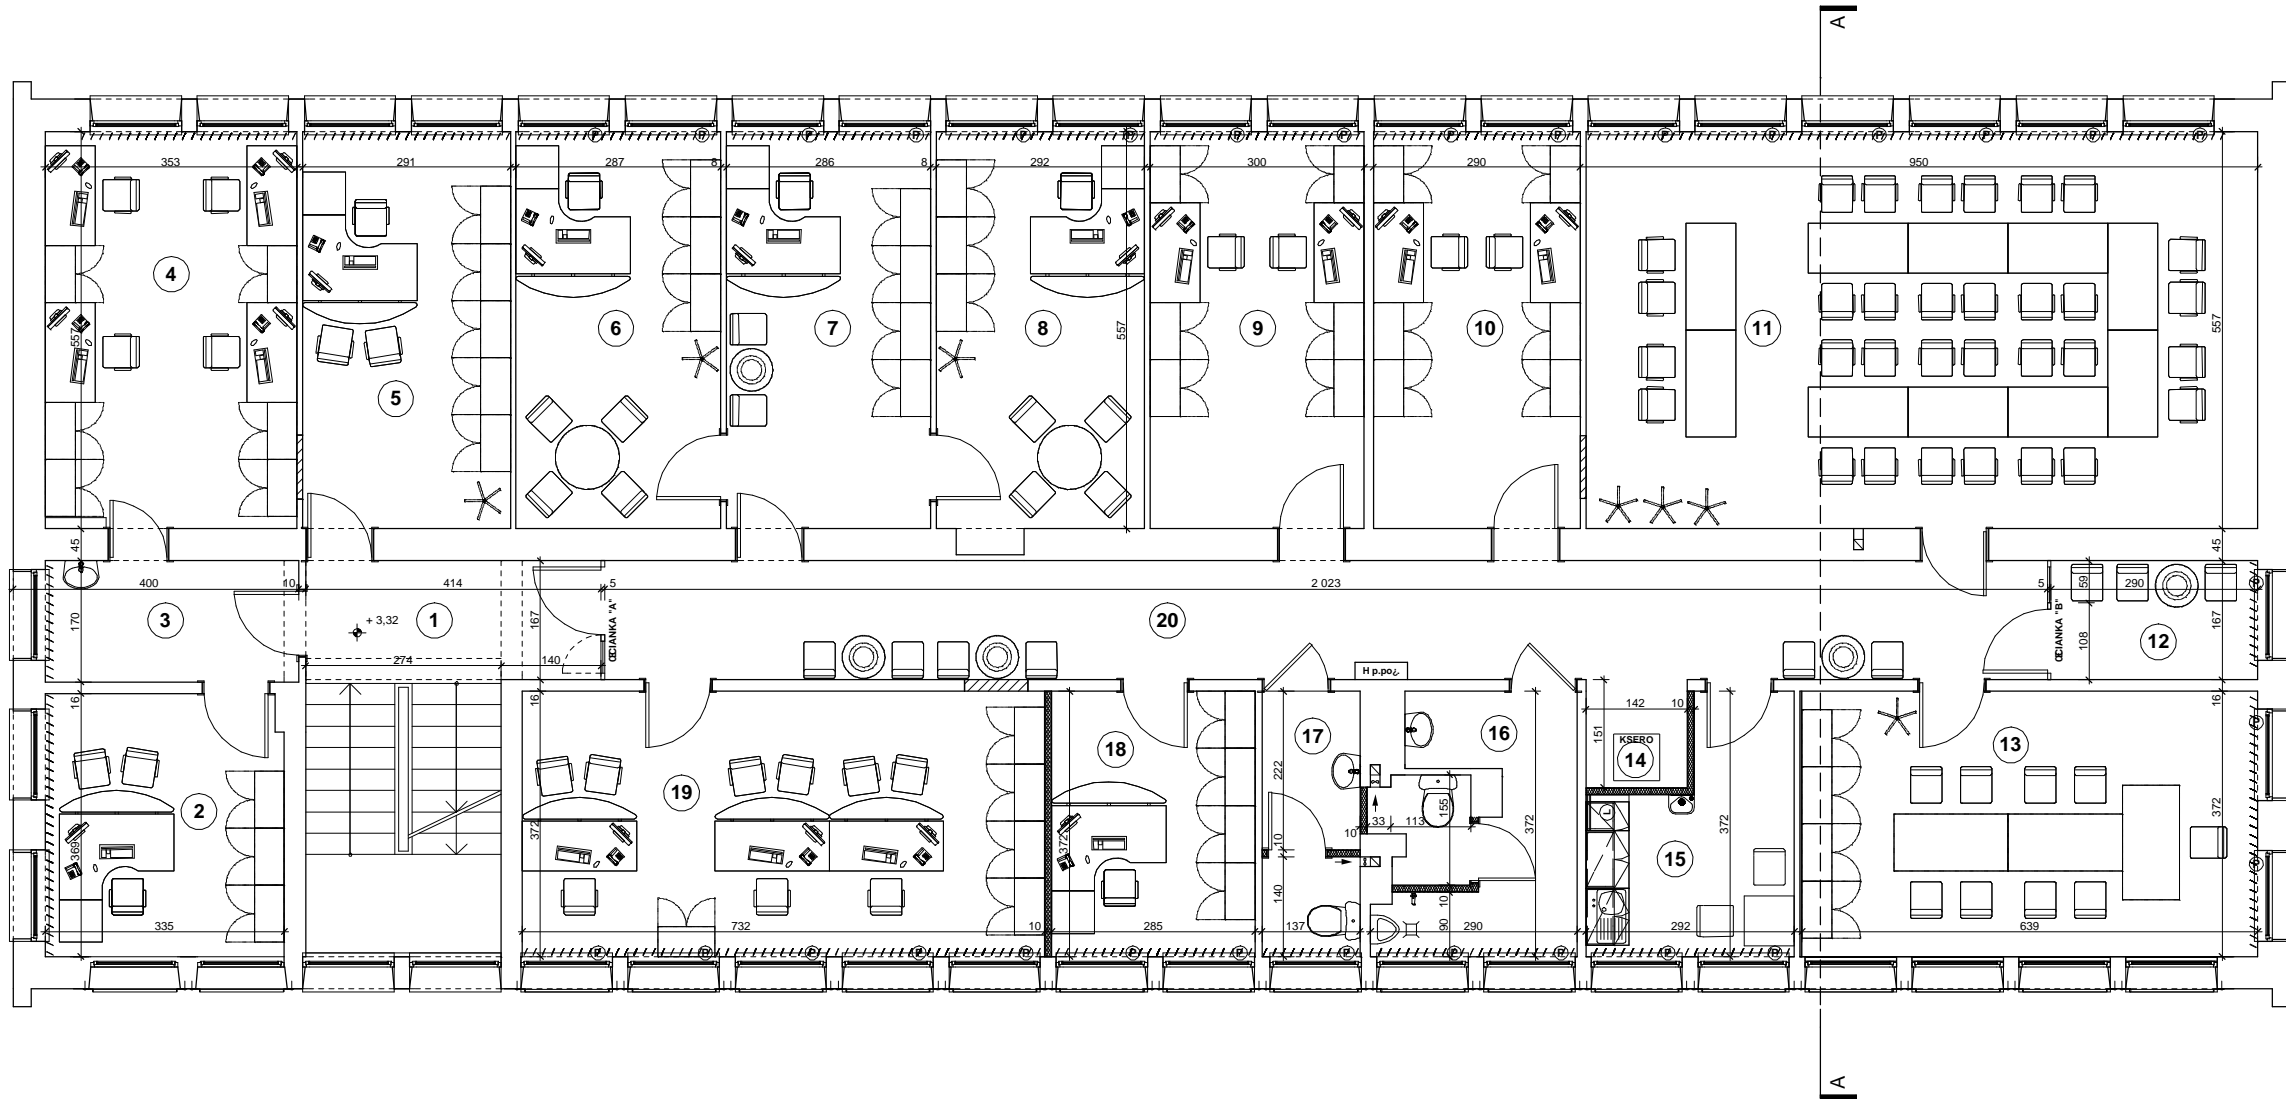

ZESTAWIENIE POMIESZCZEŃ

NR POM.	NAZWA POM.	POW. (M2)	WYS. POM (NETTO)	RODZAJ POSADZKI	RODZAJ WYK. CECHAN	KOLOR CECHAN WG. NCS	MATERIAŁ COKOŁU
1	HALL	7,05	2,50/2,73/2,88	GR	SM	S 0510-Y10R	GR
2	POKÓJ BIUROWY	12,29	2,72	TERAKOTA ISTN.	SM	S 0510-Y10R	TERAKOTA ISTN.
3	KOMUNIKACJA	6,04	2,72	TERAKOTA ISTN.	SM	S 0510-Y10R	TERAKOTA ISTN.
4	POKÓJ BIUROWY	19,66	2,71	TERAKOTA ISTN.	SM	S 0510-Y10R	TERAKOTA ISTN.
5	POKÓJ BIUROWY	16,21	2,70	WD	SM	S 0510-Y10R	WD
6	POKÓJ DYREKTORA	15,99	2,70	WD	SM	S 0510-Y10R	WD
7	SEKRETARIAT	15,93	2,70	WD	SM	S 0510-Y10R	WD
8	POKÓJ DYREKTORA	16,26	2,70	WD	SM	S 0510-Y10R	WD
9	POKÓJ BIUROWY	16,71	2,71	WD	SM	S 0510-Y10R	WD
10	POKÓJ BIUROWY	16,15	2,71	WD	SM	S 0510-Y10R	WD
11	SALA KONFERENCYJNA	52,47	2,71	WD	SM	S 0510-Y10R	WD
12	PALARNIA	4,84	2,20/2,71	GR	SM	S 0510-Y10R	GR
13	POKÓJ ZARZĄDU	23,77	2,71	WD	SM	S 0510-Y10R	WD
14	POMIESZCZENIE KSERO	2,14	2,71	GR	SM	S 0510-Y10R	GR
15	POMIESZCZENIE SOCJALNE	8,66	2,71	GR	SM/GL	S 0510-Y10R	GR
16	W.C. MĘSKI	9,25	2,69	GR	SM/GL	S 0510-Y10R	GR
17	W.C. DAMSKI	4,96	2,69	GR	SM/GL	S 0510-Y10R	GR
18	POKÓJ BIUROWY	10,60	2,70	WD	SM	S 0510-Y10R	WD
19	POKÓJ BIUROWY	27,23	2,70	WD	SM	S 0510-Y10R	WD
20	KOMUNIKACJA	33,78	2,20/2,50/2,73	GR	SM	S 0510-Y10R	GR
RAZEM POWIERZCHNIA UŻYTKOWA		319,99M2					



⊕ PROJEKTOWANY PARAPET Z PCV W KOLORZE BIAŁYM
 ////////////// ALUZJE PIONOWE

ARCHITECTUS
 PRACOWNIA PROJEKTOWA
 10-686 OLSZTYN UL. JANA BIEBENSKA 132 TEL. 054 700-679
 INWESTOR: WARMIŃSKO - MAZURSKA IZBA ROLNICZA W OLSZTYNIE AL. MARSZA J. PIESIDKOWIEGO 32 10-578 OLSZTYN
 RODZAJ DOKUMENTACJI: PROJEKT REMONTU POMIESZCZEŃ BIUROWYCH NA SIEDZIBIE WARMIŃSKO-MAZURSKIEJ IZBY ROLNICZEJ W OLSZTYNIE, OLSZTYN, UL. LUBELSKA 43 A
 PROJEKTOWAŁ: mgr inż. arch. Szymon Chomici nr uprawnień proj. 5W/MOK/2007
 PODPIS:
 TEMAT: RZUT PIERWSZEGO PIĘTRA ARANŻACJA
 BRANŻA: ARCHITECTURA DATA: 07.2009 SKALA: 1:50 NR RYS.: A/3