


**Projektowana rozdzielnica TG na piętrze
w obudowie XL³ 160 6x24 p/t prod. "Legrand"**

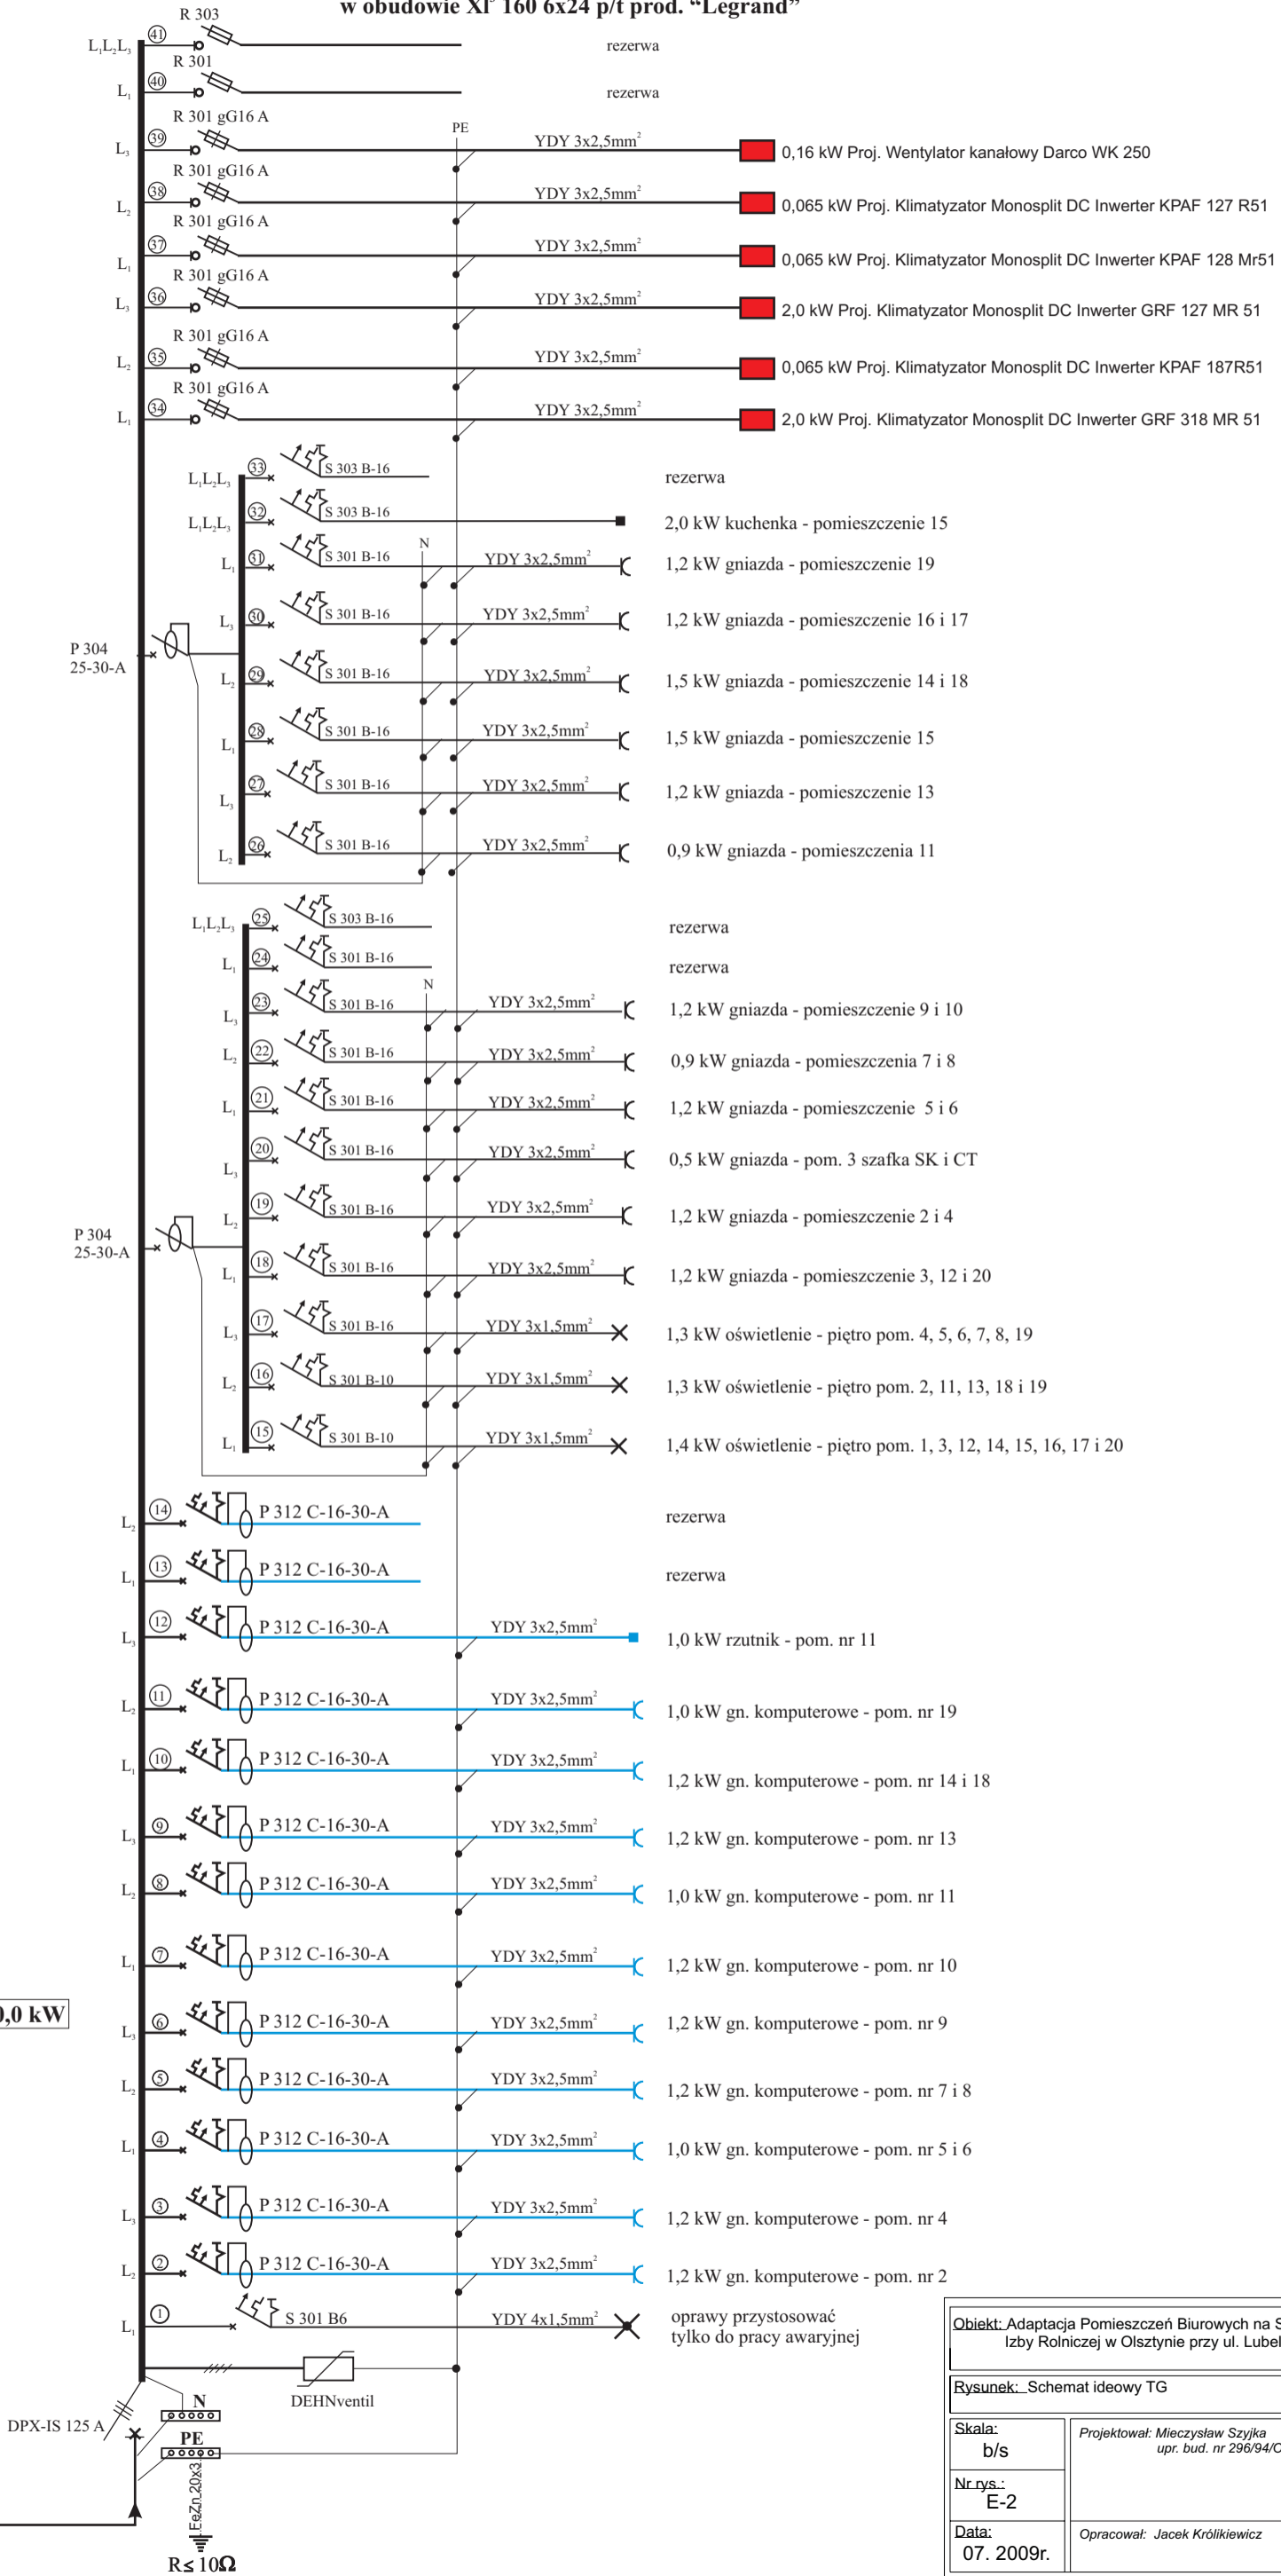

Bilans mocy:

$P_i=32,1 \text{ kW}$ $k_j=0,62$ $P_s=20,0 \text{ kW}$

Uwagi:
Zastosować aparaturę modułową "Legrand"

Obiekt: Adaptacja Pomieszczeń Biurowych na Siedzibę Warmińsko-Mazurskiej Izby Rolniczej w Olsztynie przy ul. Lubelskiej 43A		
Rysunek: Schemat ideowy TG		
Skala: b/s	Projektował: Mieczysław Szyjka upr. bud. nr 296/94/OL	Podpis:
Nr rys.: E-2		
Data: 07. 2009r.	Opracował: Jacek Królikiewicz	Podpis: