PRZEKRÓJ A-A

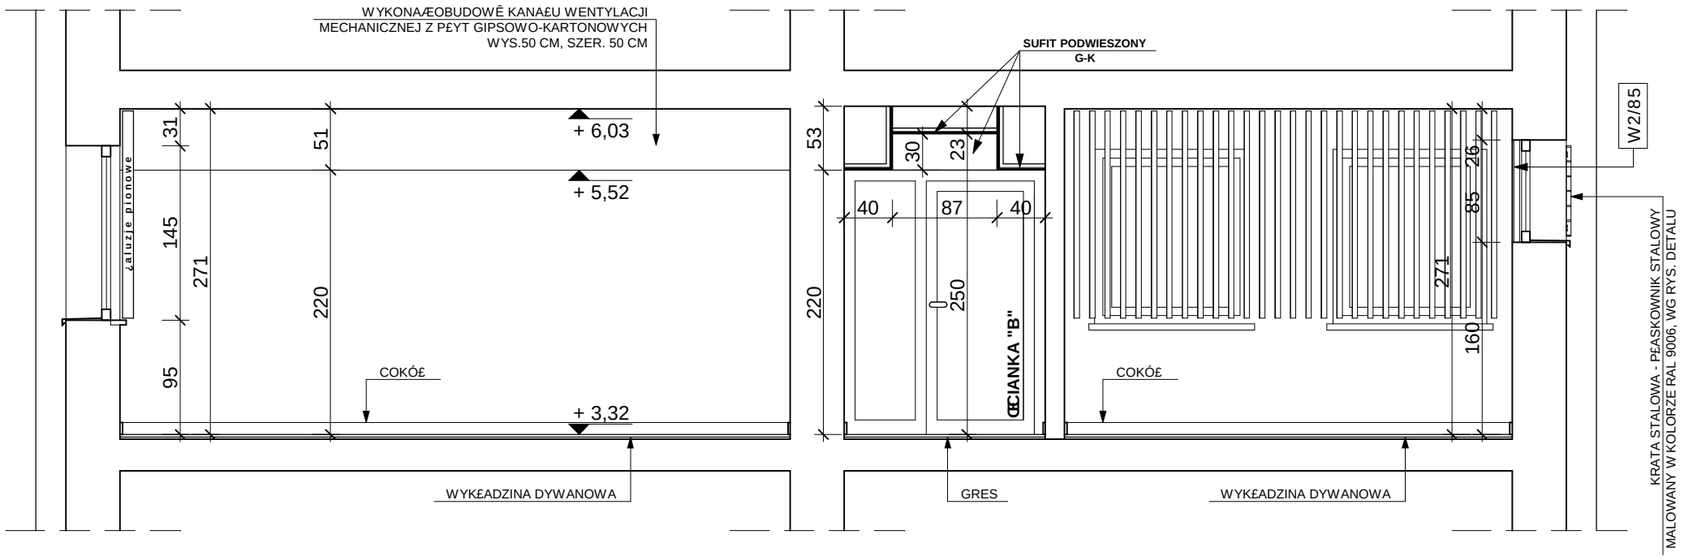

ARCHITECTUS

PRACOWNIA PROJEKTOWA

10-686 OLSZTYN, UL. JANA BOENIGKA 13/2 TEL. 504-700-878

INWESTOR: WARMIŃSKO - MAZURSKA IZBA ROLNICZA W OLSZTYNIE
AL. MARSZ. J. PIŁSUDSKIEGO 32
10-578 OLSZTYN

RODZAJ DOKUMENTACJI:
PROJEKT REMONTU POMIESZCZEŃ BIUROWYCH NA SIEDZIBĘ WARMIŃSKO-MAZURSKIEJ IZBY ROLNICZEJ W OLSZTYNIE, OLSZTYN, UL. LUBELSKA 43 A

PROJEKTOWAŁ:	**PODPIS:**
mgr inż. arch. Szymon Chomicki nr uprawnień proj. 5/WMOKK/2007	

TEMAT: PRZEKRÓJ A-A

BRANŻA:	**DATA:**	**SKALA:**	**NR RYS.:**
ARCHITEKTURA	07.2009	1:50	A/4